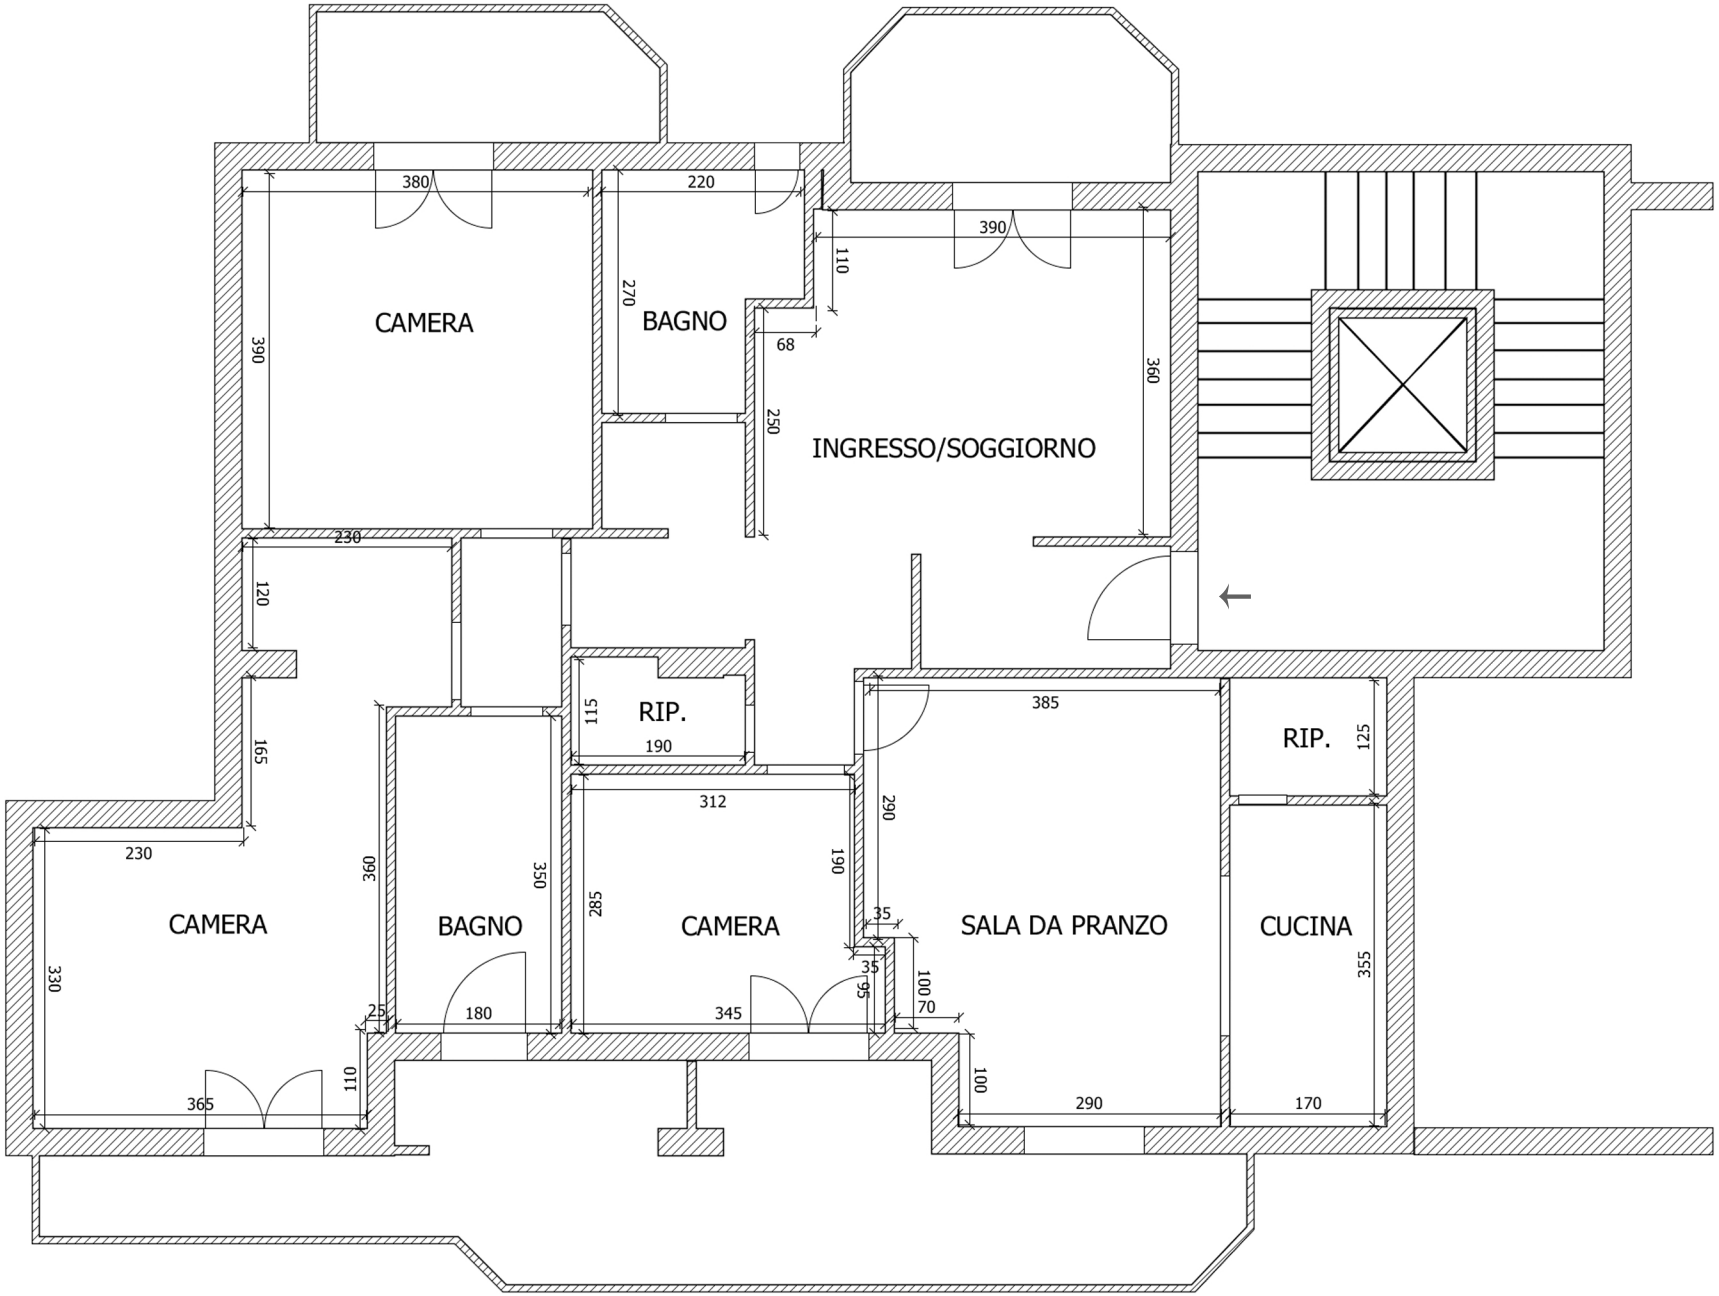
CAMERA
BAGNO
INGRESSO/SOGGIORNO
RIP.
CAMERA
BAGNO
CAMERA
SALA DA PRANZO
RIP.
CUCINA
380
220
390
110
270
68
390
360
250
230
120
165
115
190
385
125
312
290
230
360
350
190
285
35
35
95
100
70
330
25
180
345
110
365
100
290
170
355